

СХЕМА ПОДКЛЮЧЕНИЯ

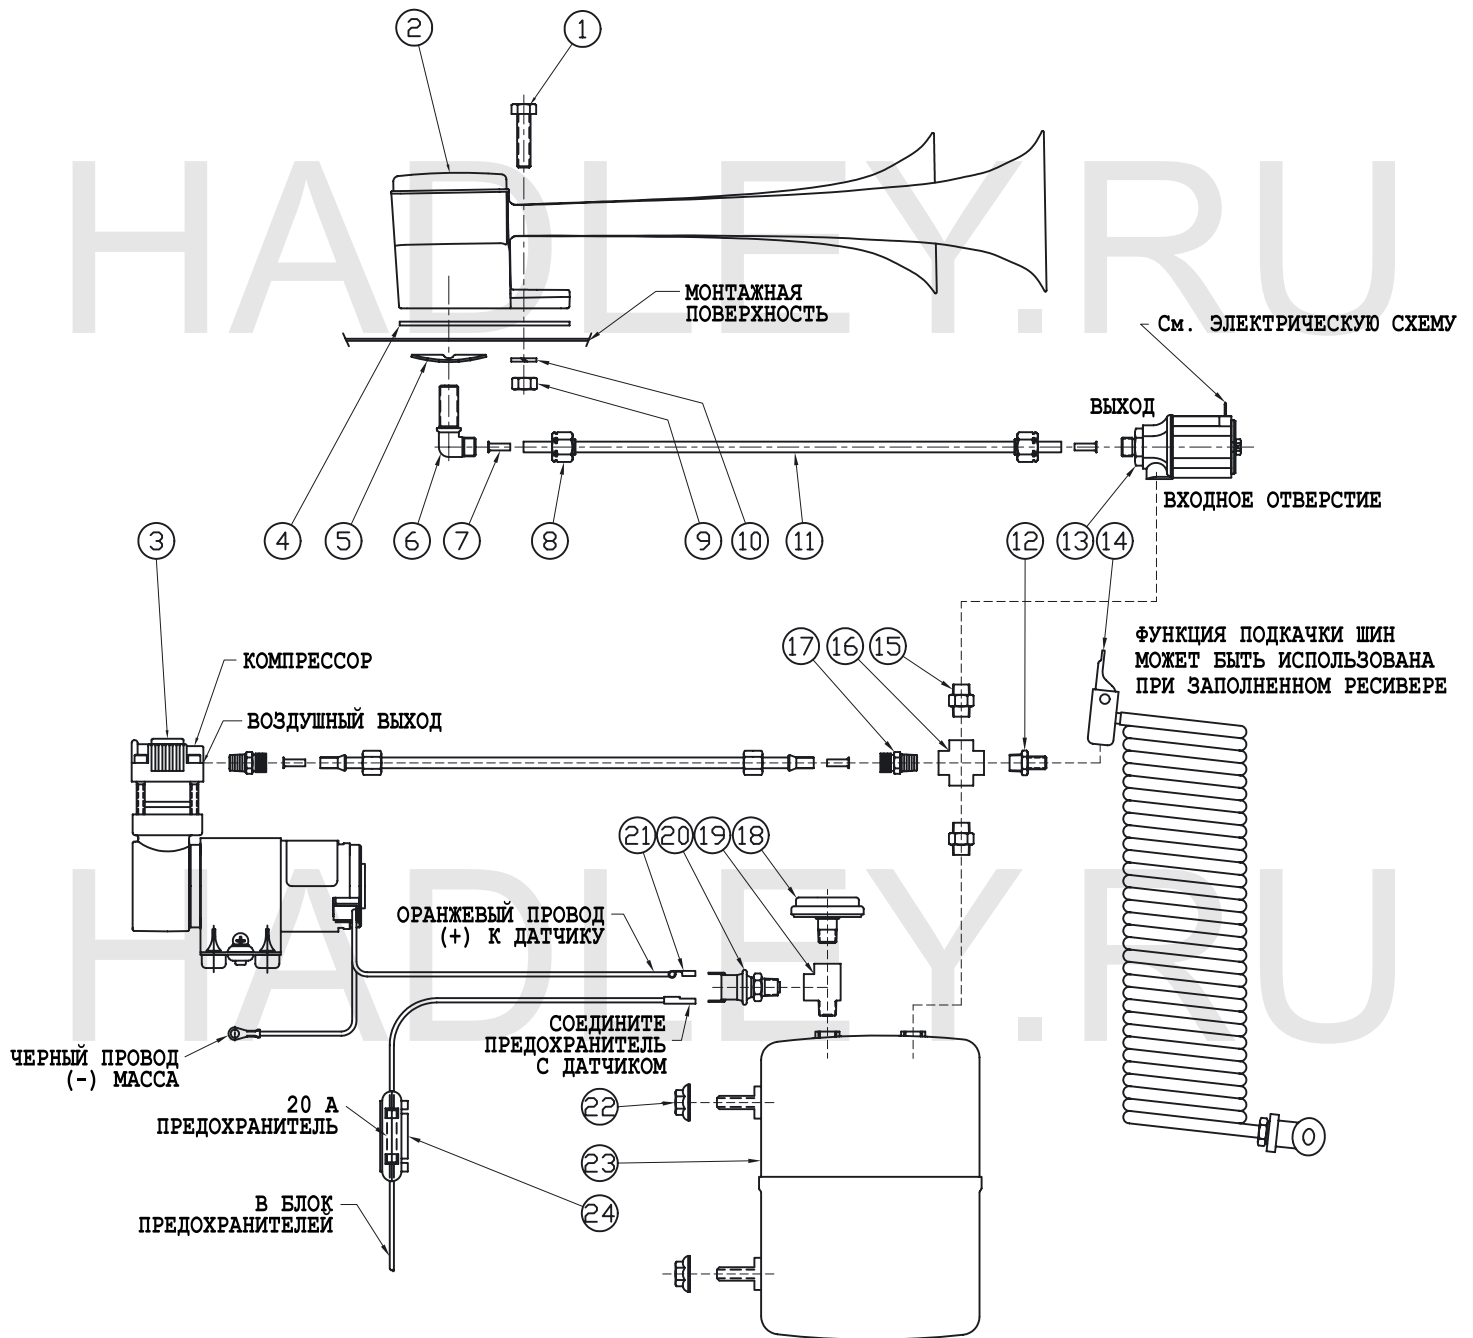


СХЕМА 2

ЭЛЕКТРИЧЕСКАЯ СХЕМА

